

第2章 準耐火建築物の防火設計指針

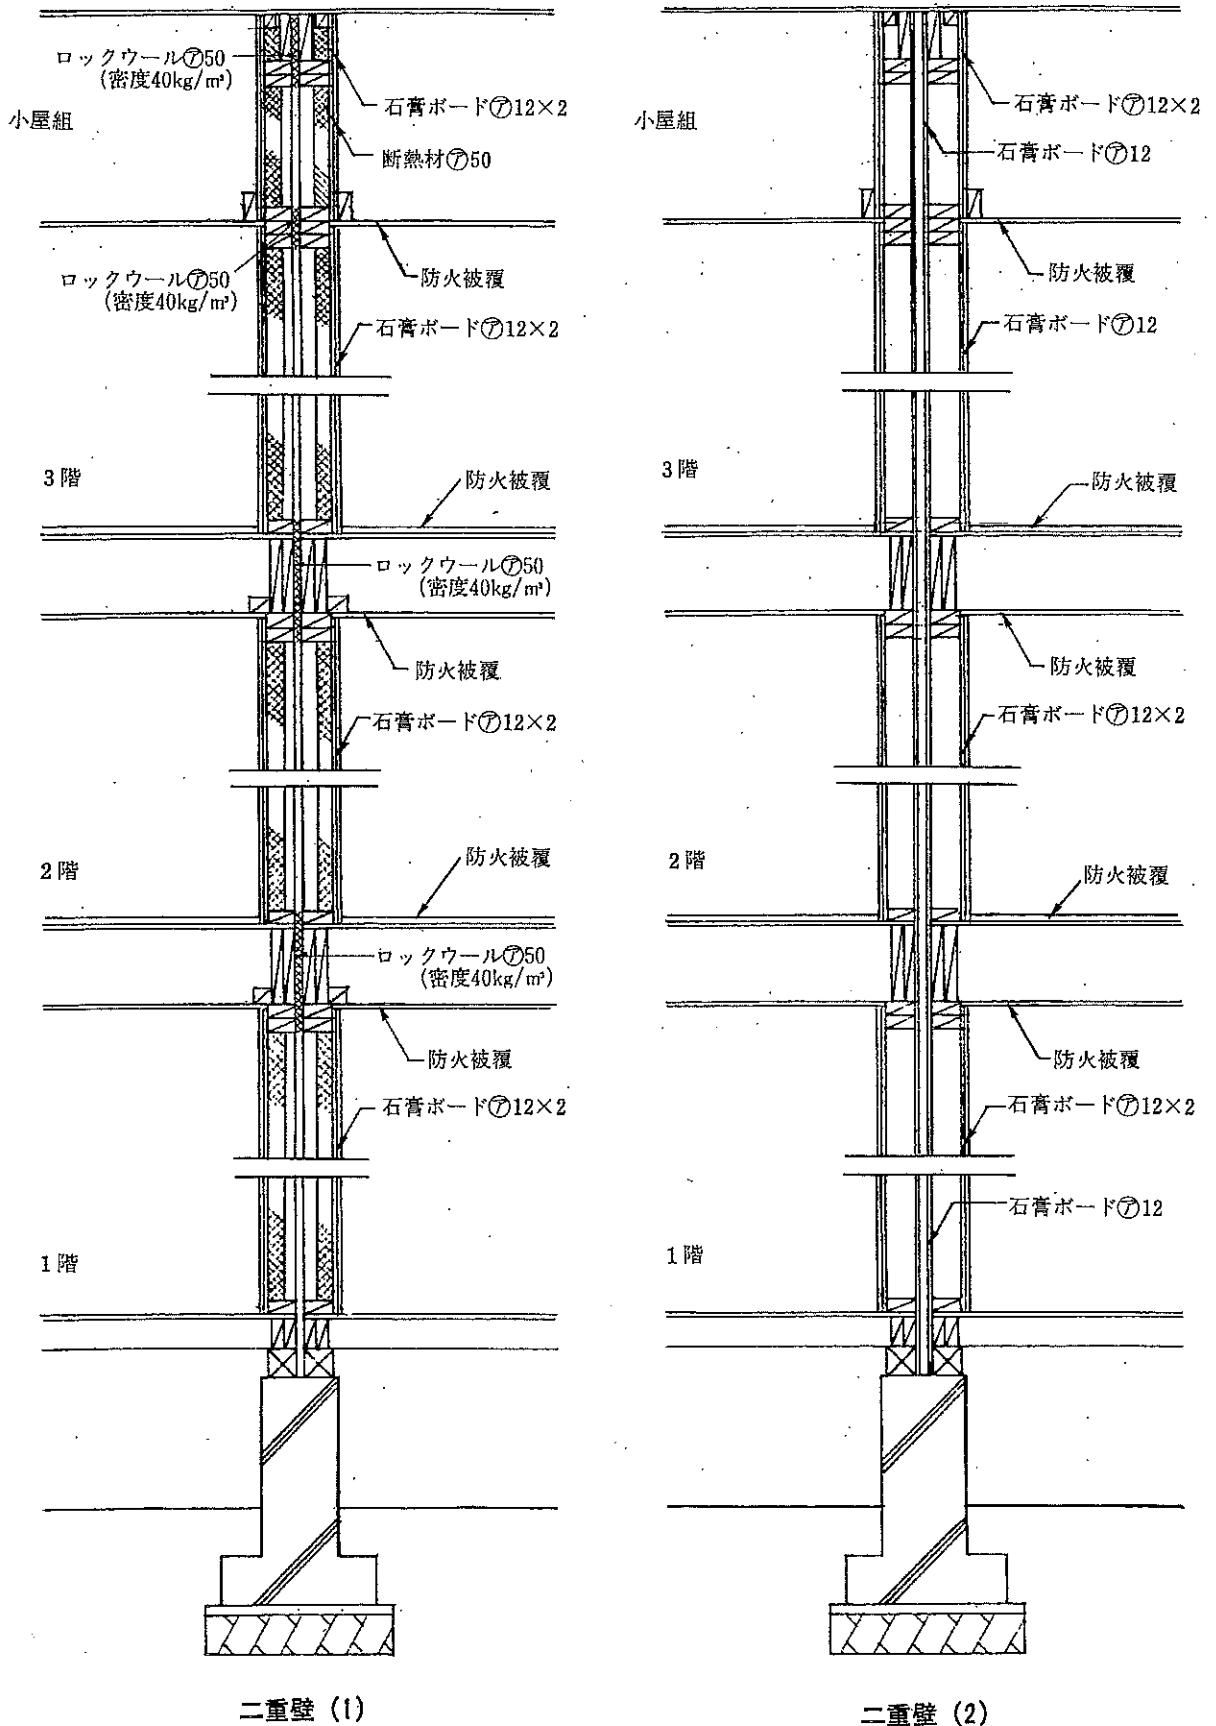


図2.5-42 界壁の例(2) (枠組壁工法)